




Nordansicht 1:100

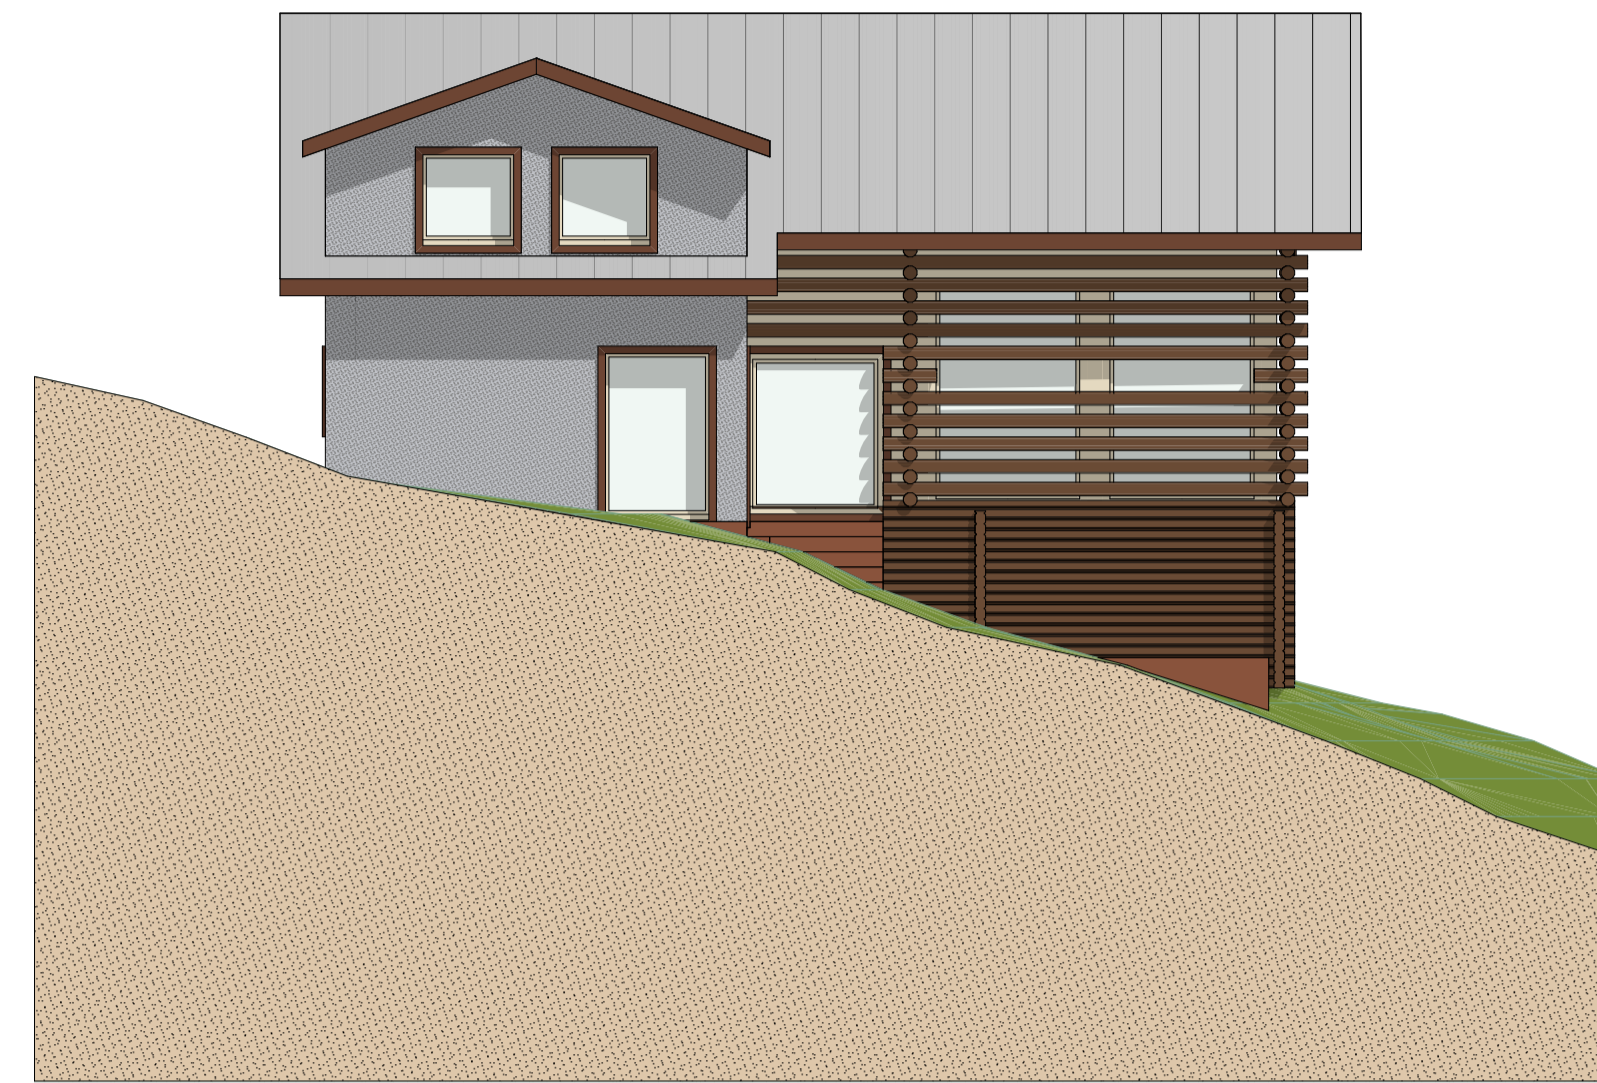

Westansicht 1:100

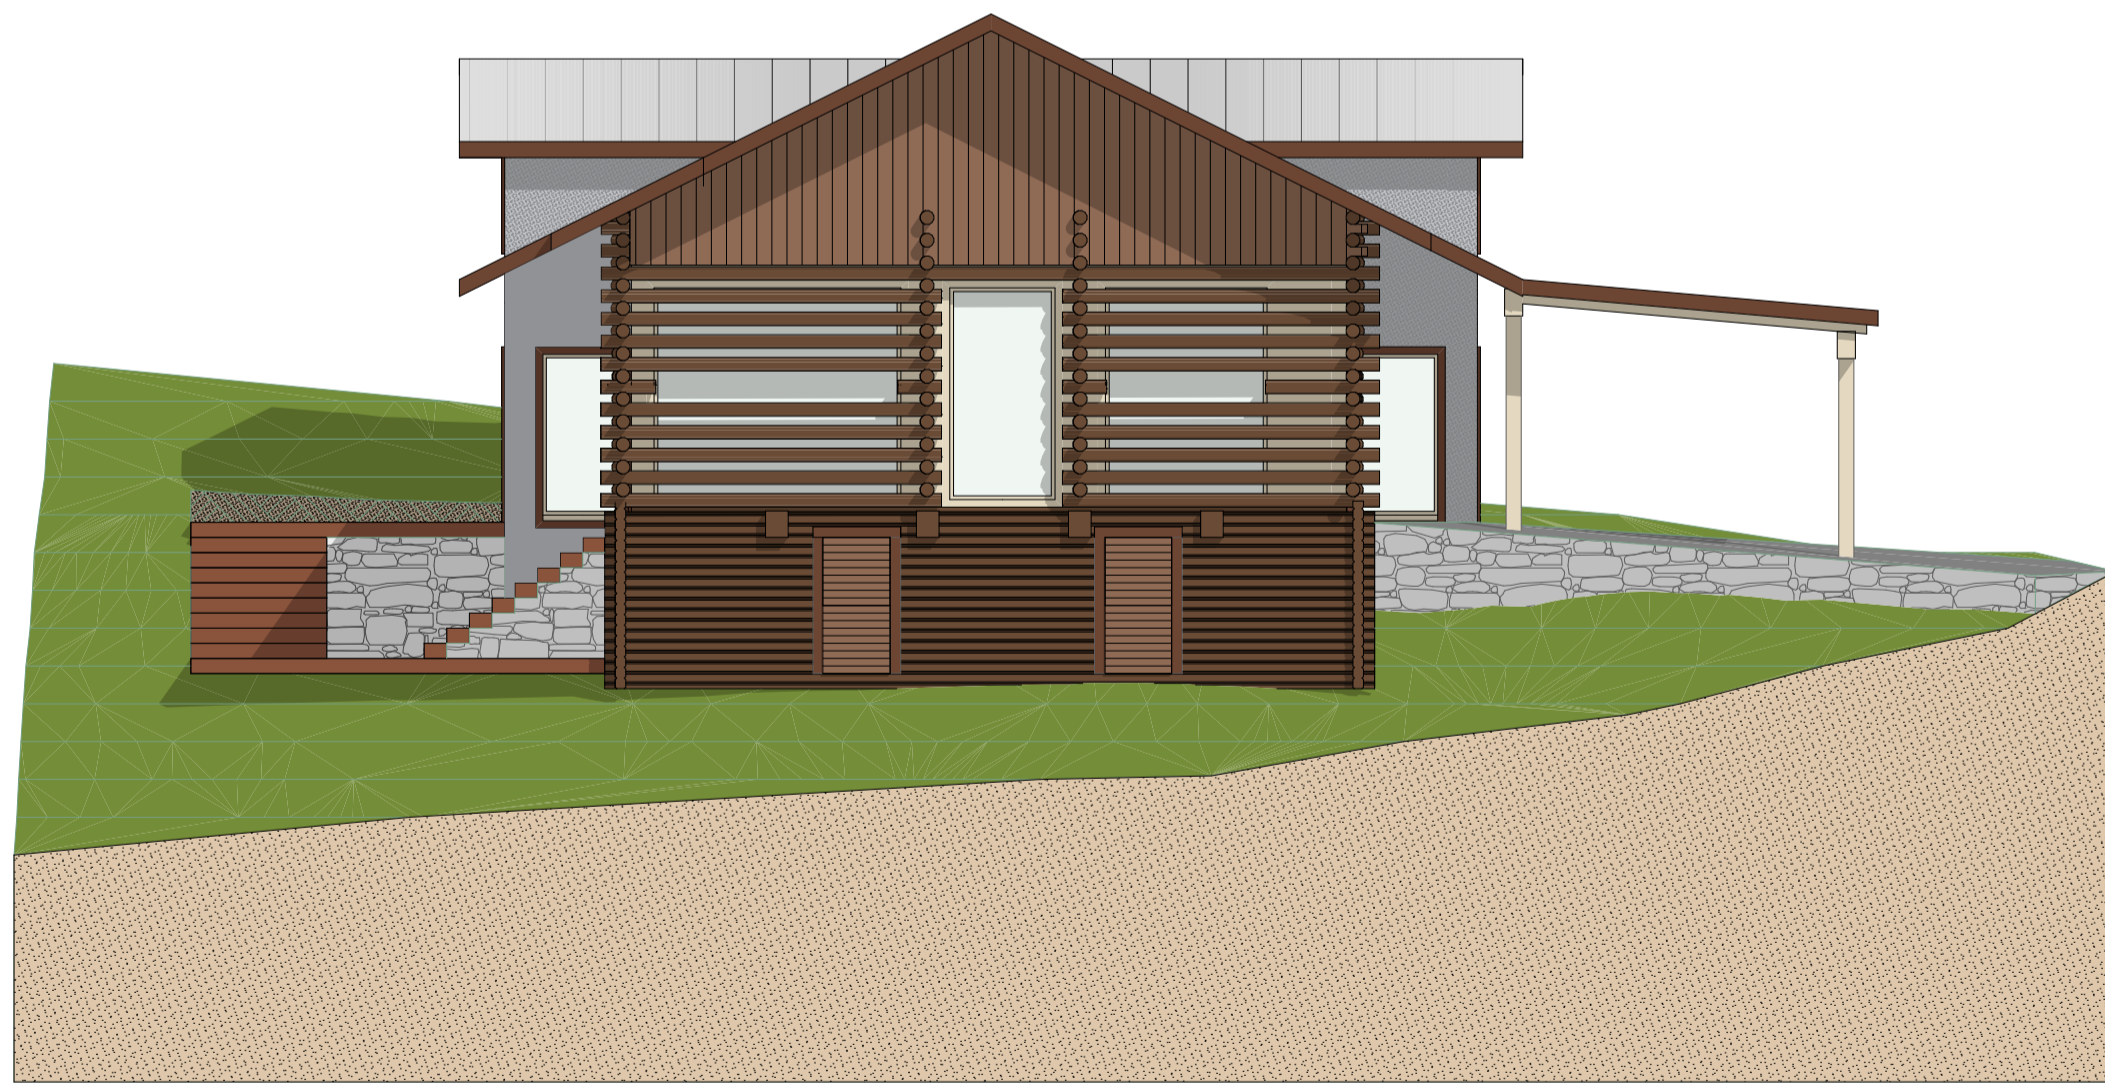

Südansicht 1:100

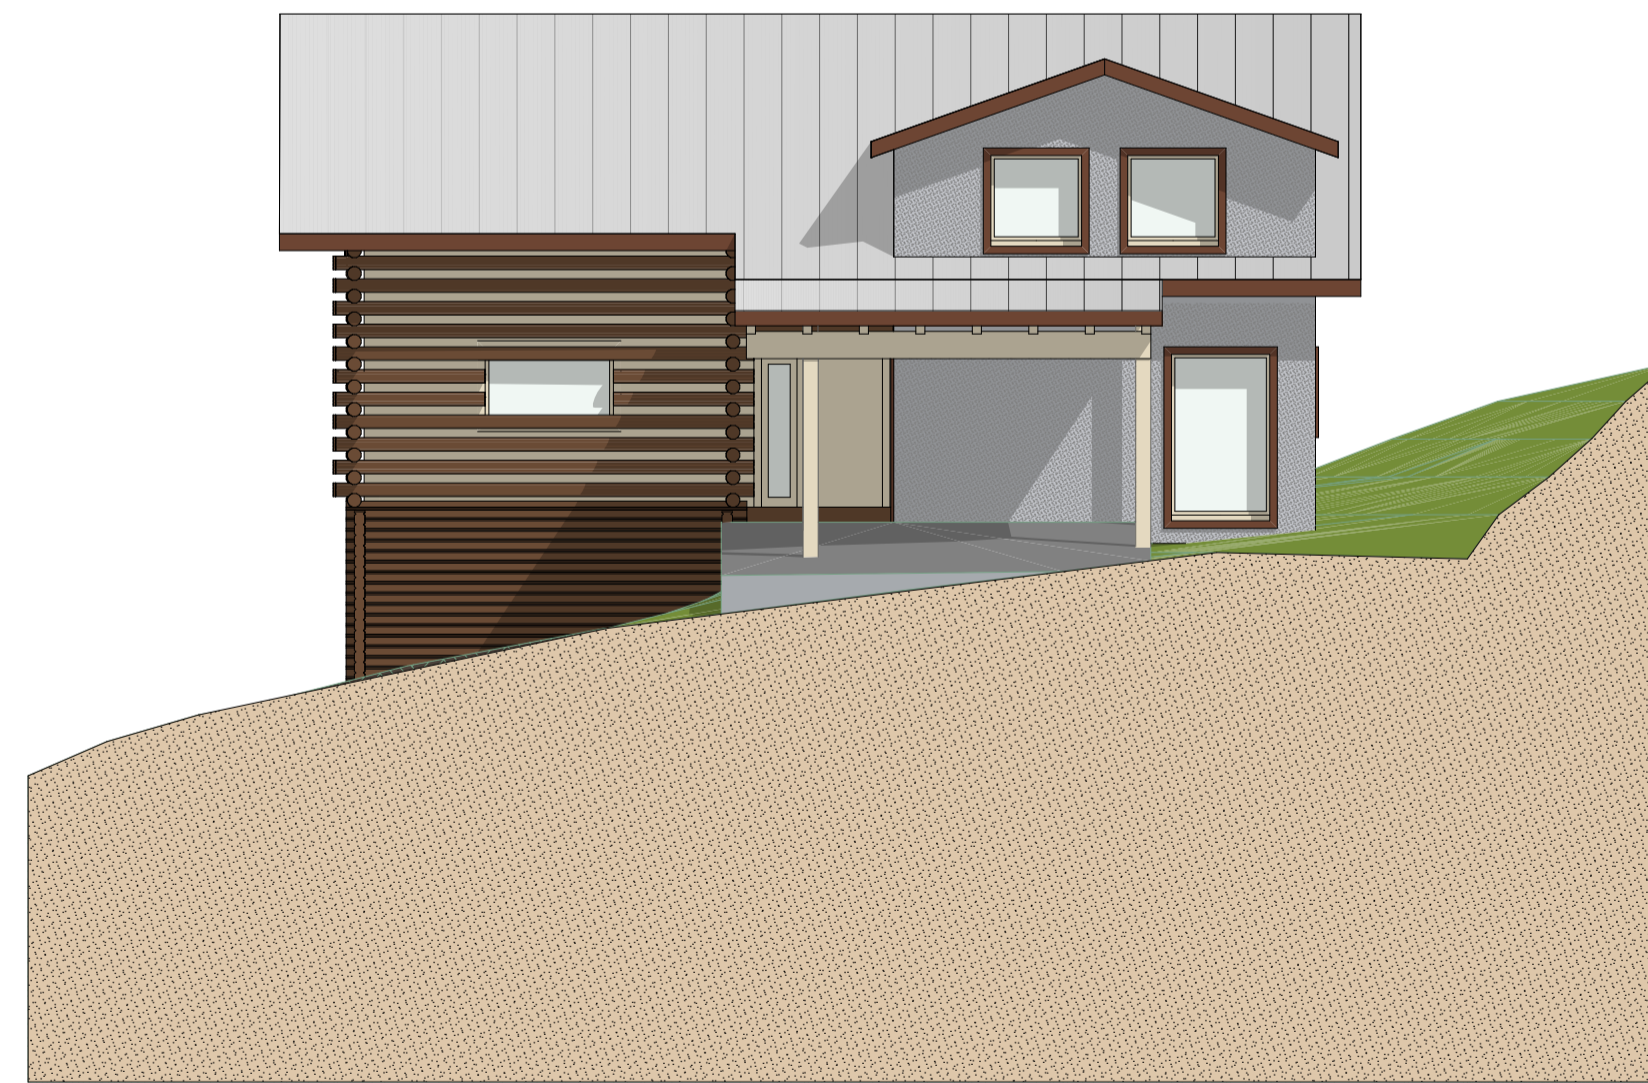

Ostansicht 1:100