
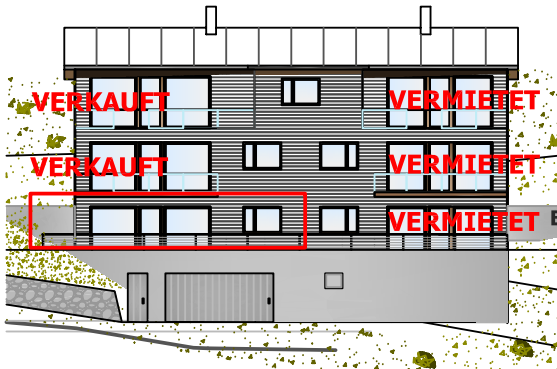


MFH " Crest la Geina " Cumbel - Haus B - Wohnung 1 / 3.5 Zimmer im Erdgeschoss

Nettowoohnfläche Wohnung B1
Total 92.55 m²

Nebenflächen zu Wohnung B1

Keller 1 im UG	10.90 m ²
Sitzplatz	16.75 m ²
Liegewiese ca.	45.00 m ²
PP B1 ca.	<u>15.50 m²</u>
	88.15 m ²

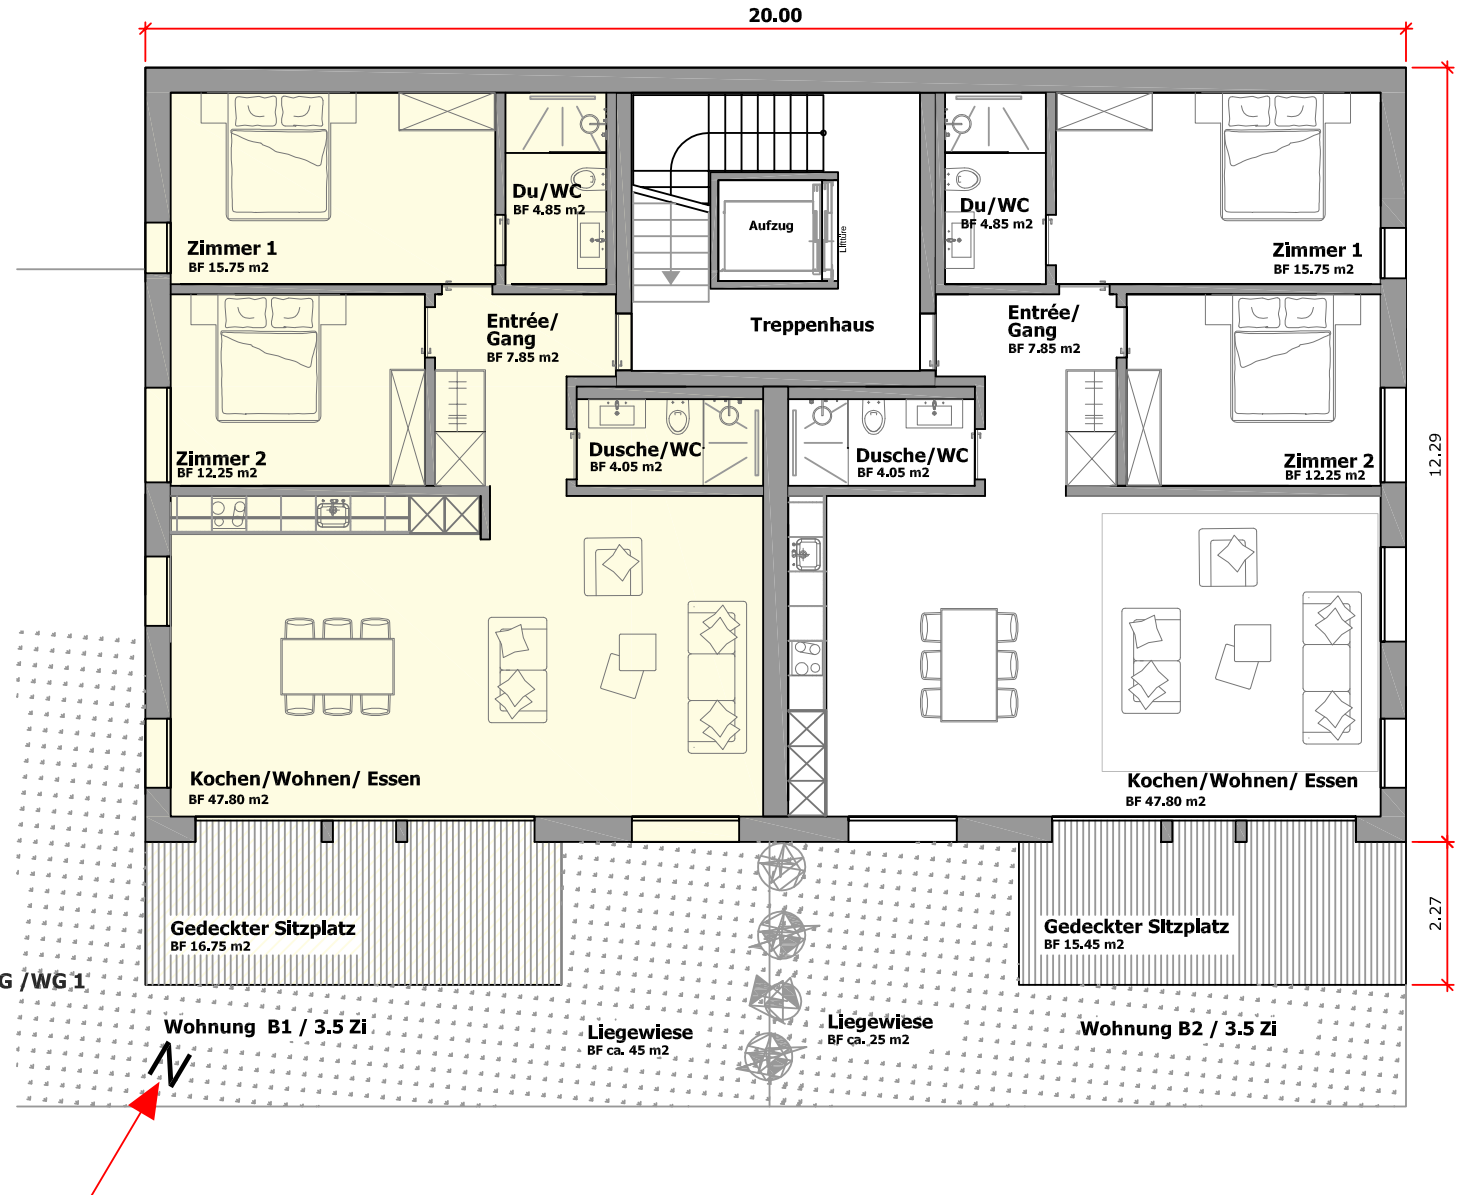

VERKAUFT VERMIETET

VERKAUFT VERMIETET

VERMIETET EG / WG 1

Wohnung B1 / 3.5 Zi

Liegewiese
BF ca. 45 m²

Liegewiese
BF ca. 25 m²

Wohnung B2 / 3.5 Zi

MFH " Crest la Geina " Cumbel - Haus B - Untergeschoss

