


MFH " Crest la Geina 2416 " Cumbel / Untergeschoss

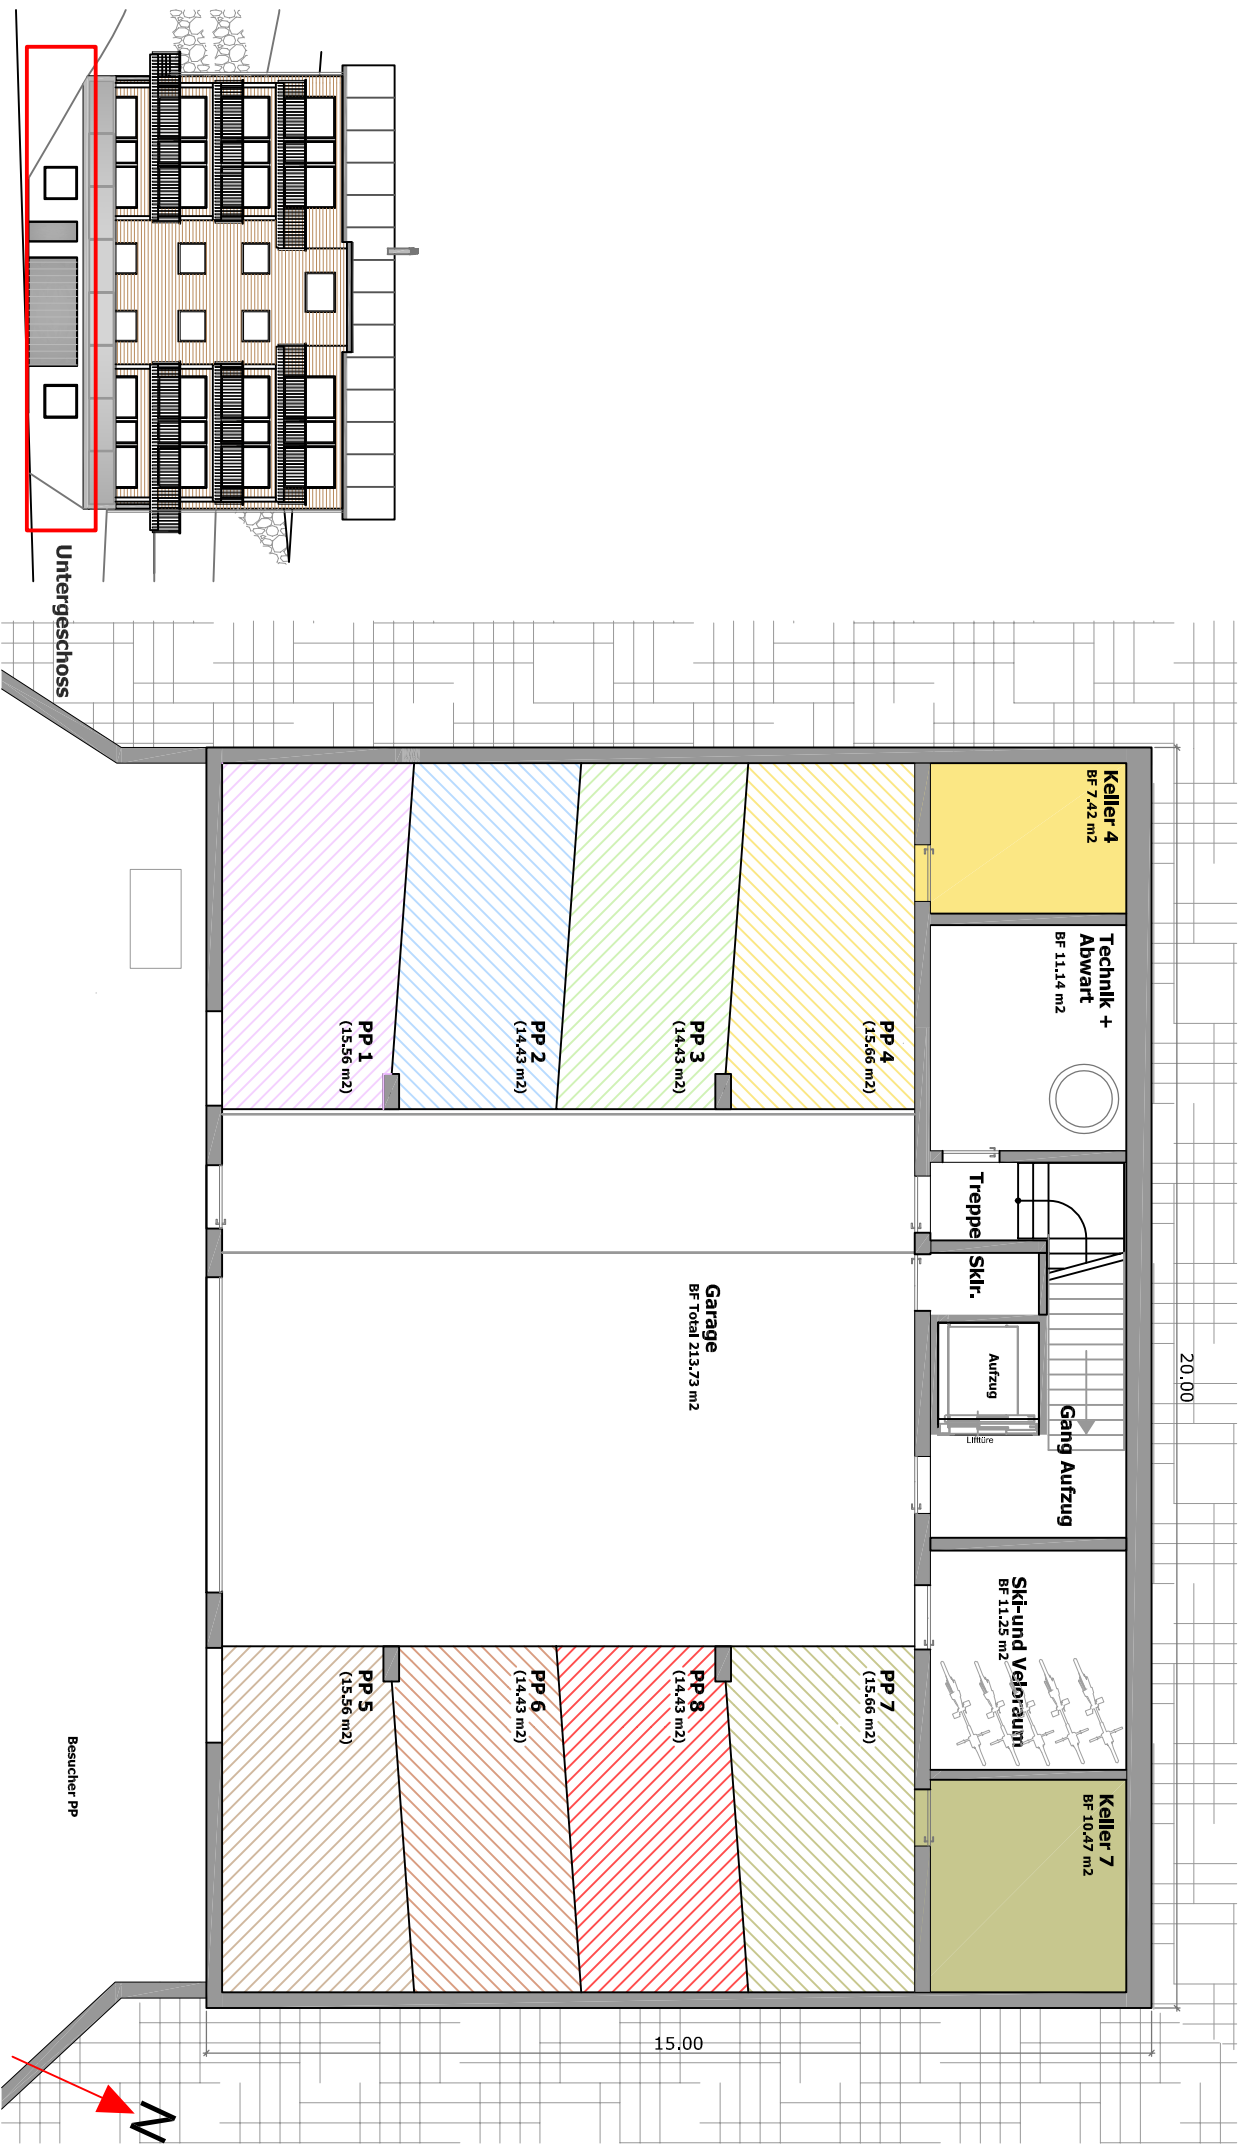


MFH " Crest la Geina 2416 " Cumbel / 2.5 Zi Wohnung im 1.Obergeschoss

Nettowoohnfläche Wohnung 3
Total 72.08 m²

Nebenflächen zu Wohnung 3
Keller 3 im EG 6.77 m²
Sitzplatz 12.50 m²
Balkon 14.60 m²
PP 3 14.46 m²
48.33 m²

Nettowoohnfläche Wohnung 4
Total 109.12 m²

Nebenflächen zu Wohnung 4
Keller 4 im UG 7.42 m²
Sitzplatz 5.70 m²
Balkon 14.60 m²
PP 4 15.52 m²
43.24 m²

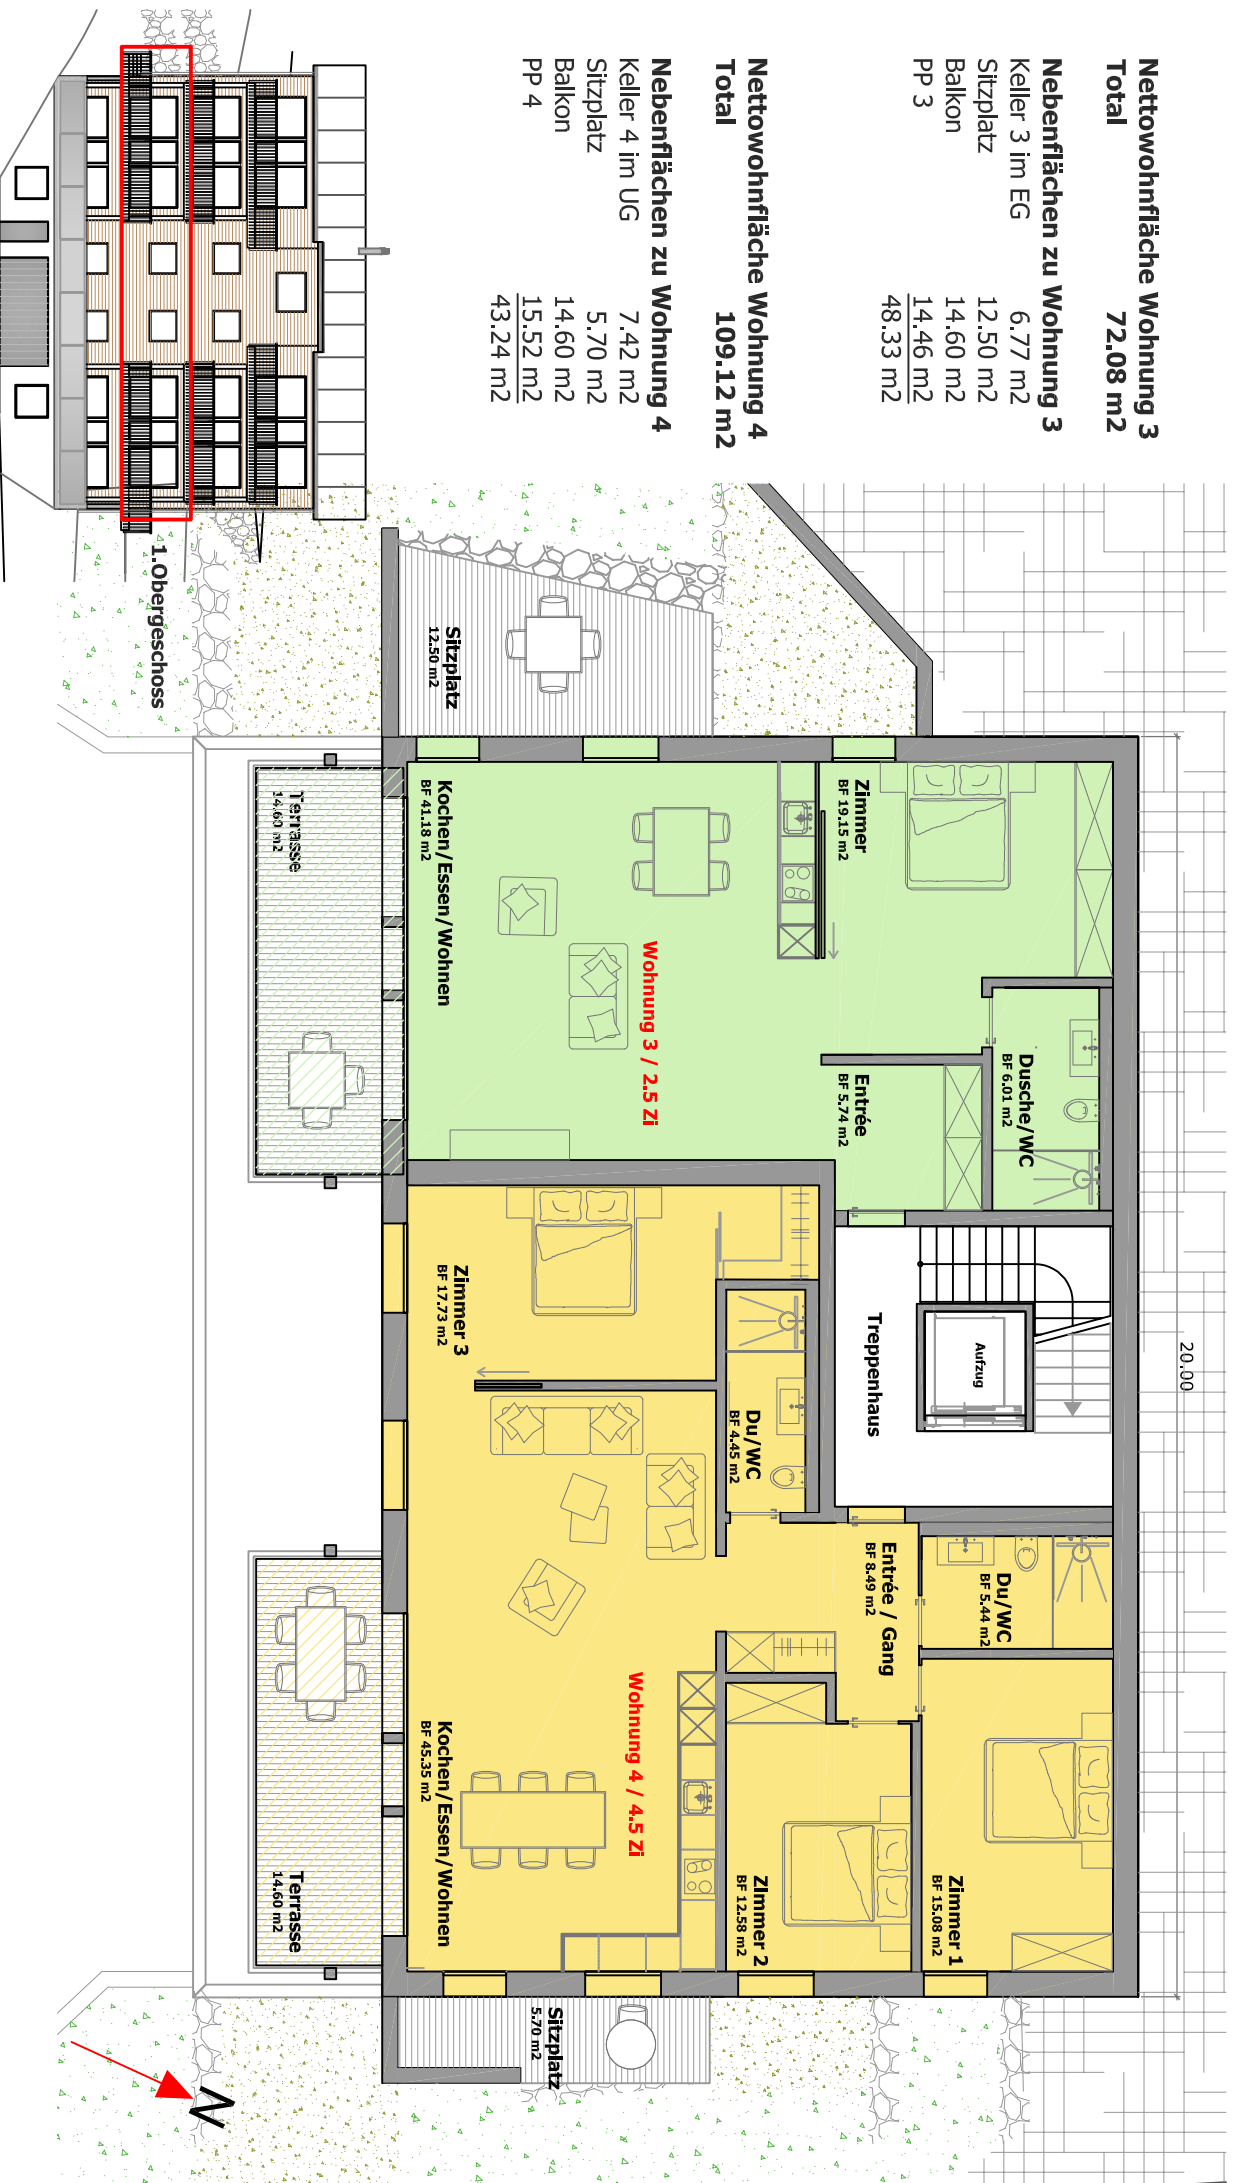

1. Obergeschoss