


MFH "Entadem Vitg 2046" Cumbel / Wohnung 1 im 1.Obergeschoss


Nettowohnfläche Wohnung 1
Total 125.51 m²

Nebenflächen zu Wohnung 1
Total 73.19 m²


Einbauschränk Treppenhaus 1.15 m²
 Garage 1 im EG 19.65 m²
 Keller 1 im EG 17.17 m²
 Sitzplatz 26.52 m²
 Balkon 8.70 m²

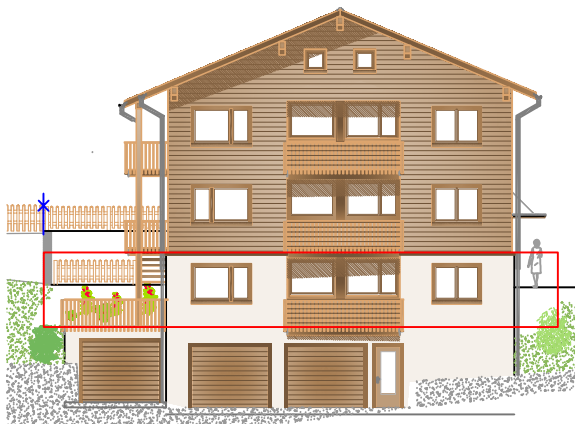

1.Obergeschoss

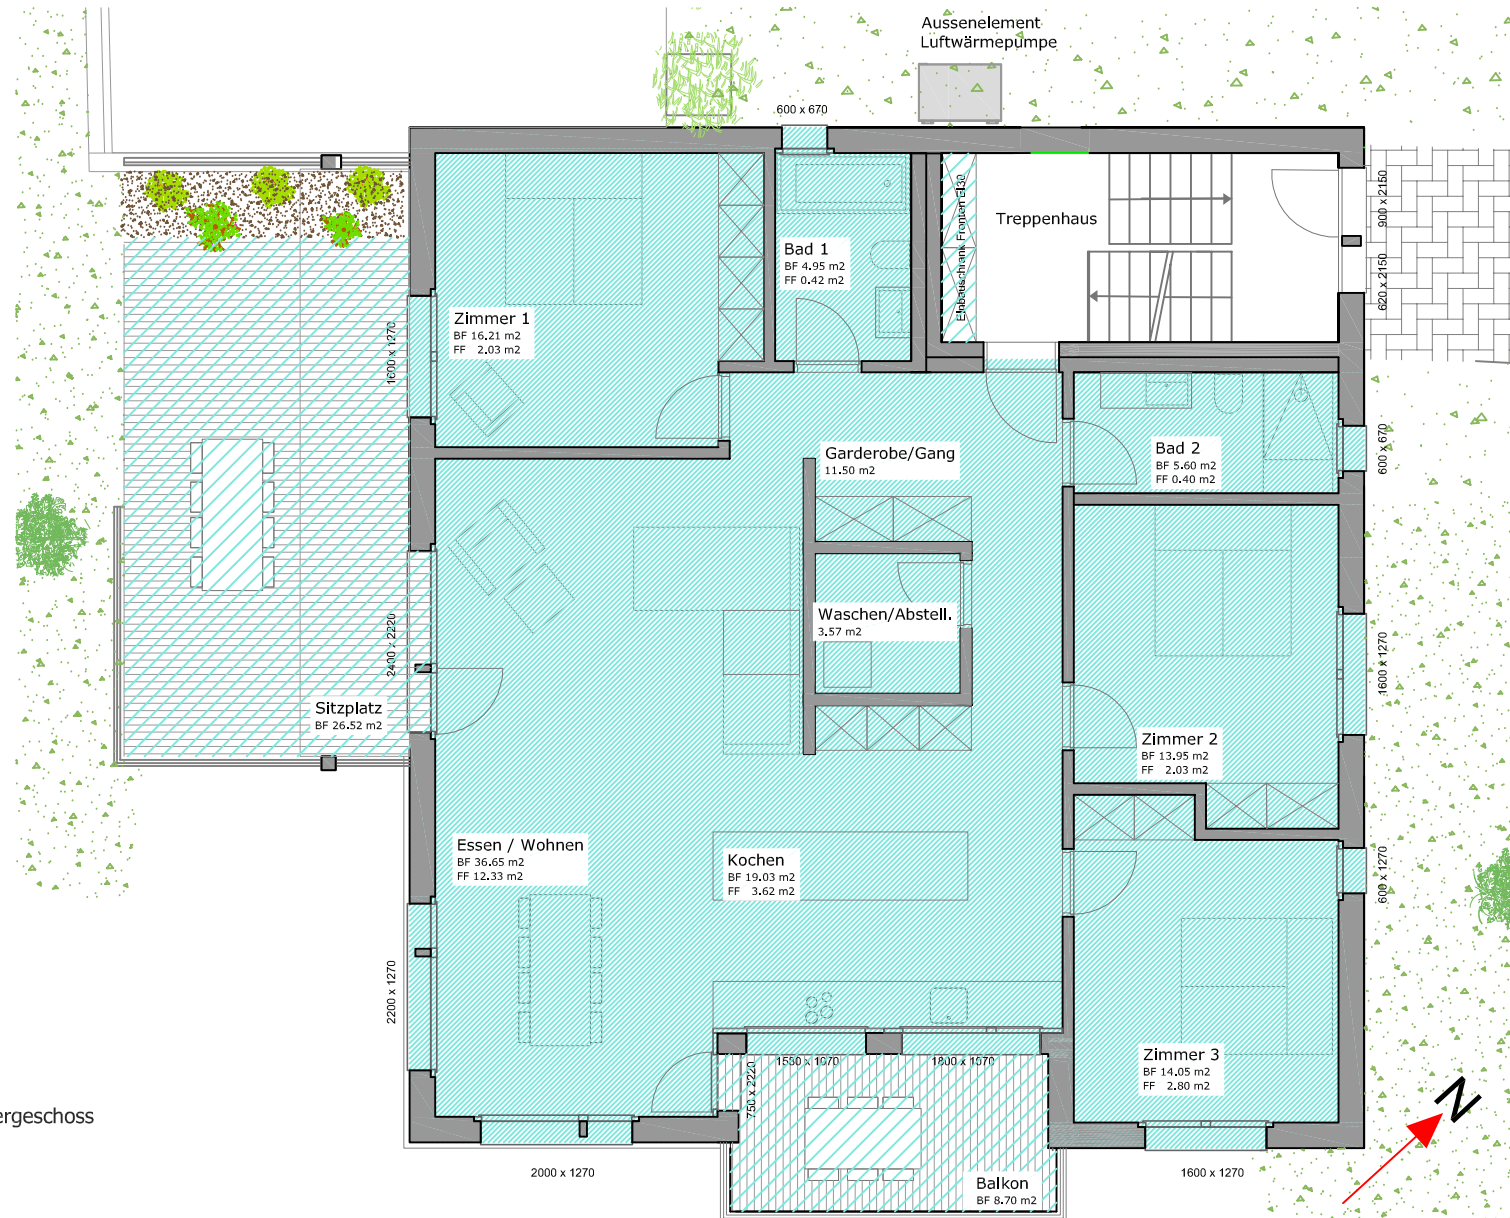

MFH "Entadem Vitg 2046" Cumbel / Erdgeschoss

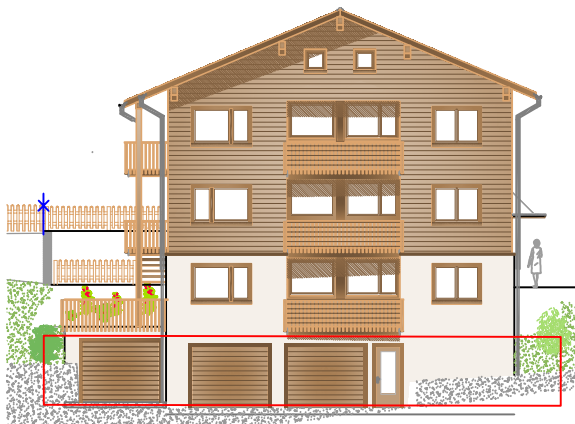

Erdgeschoss

